
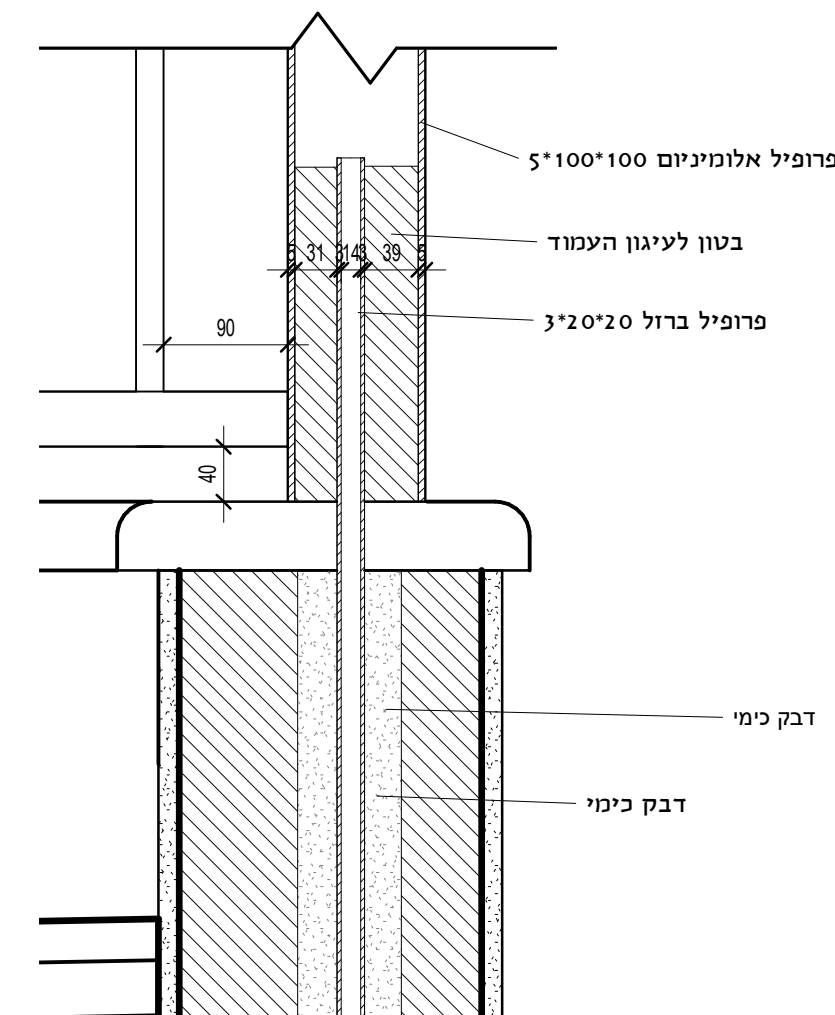
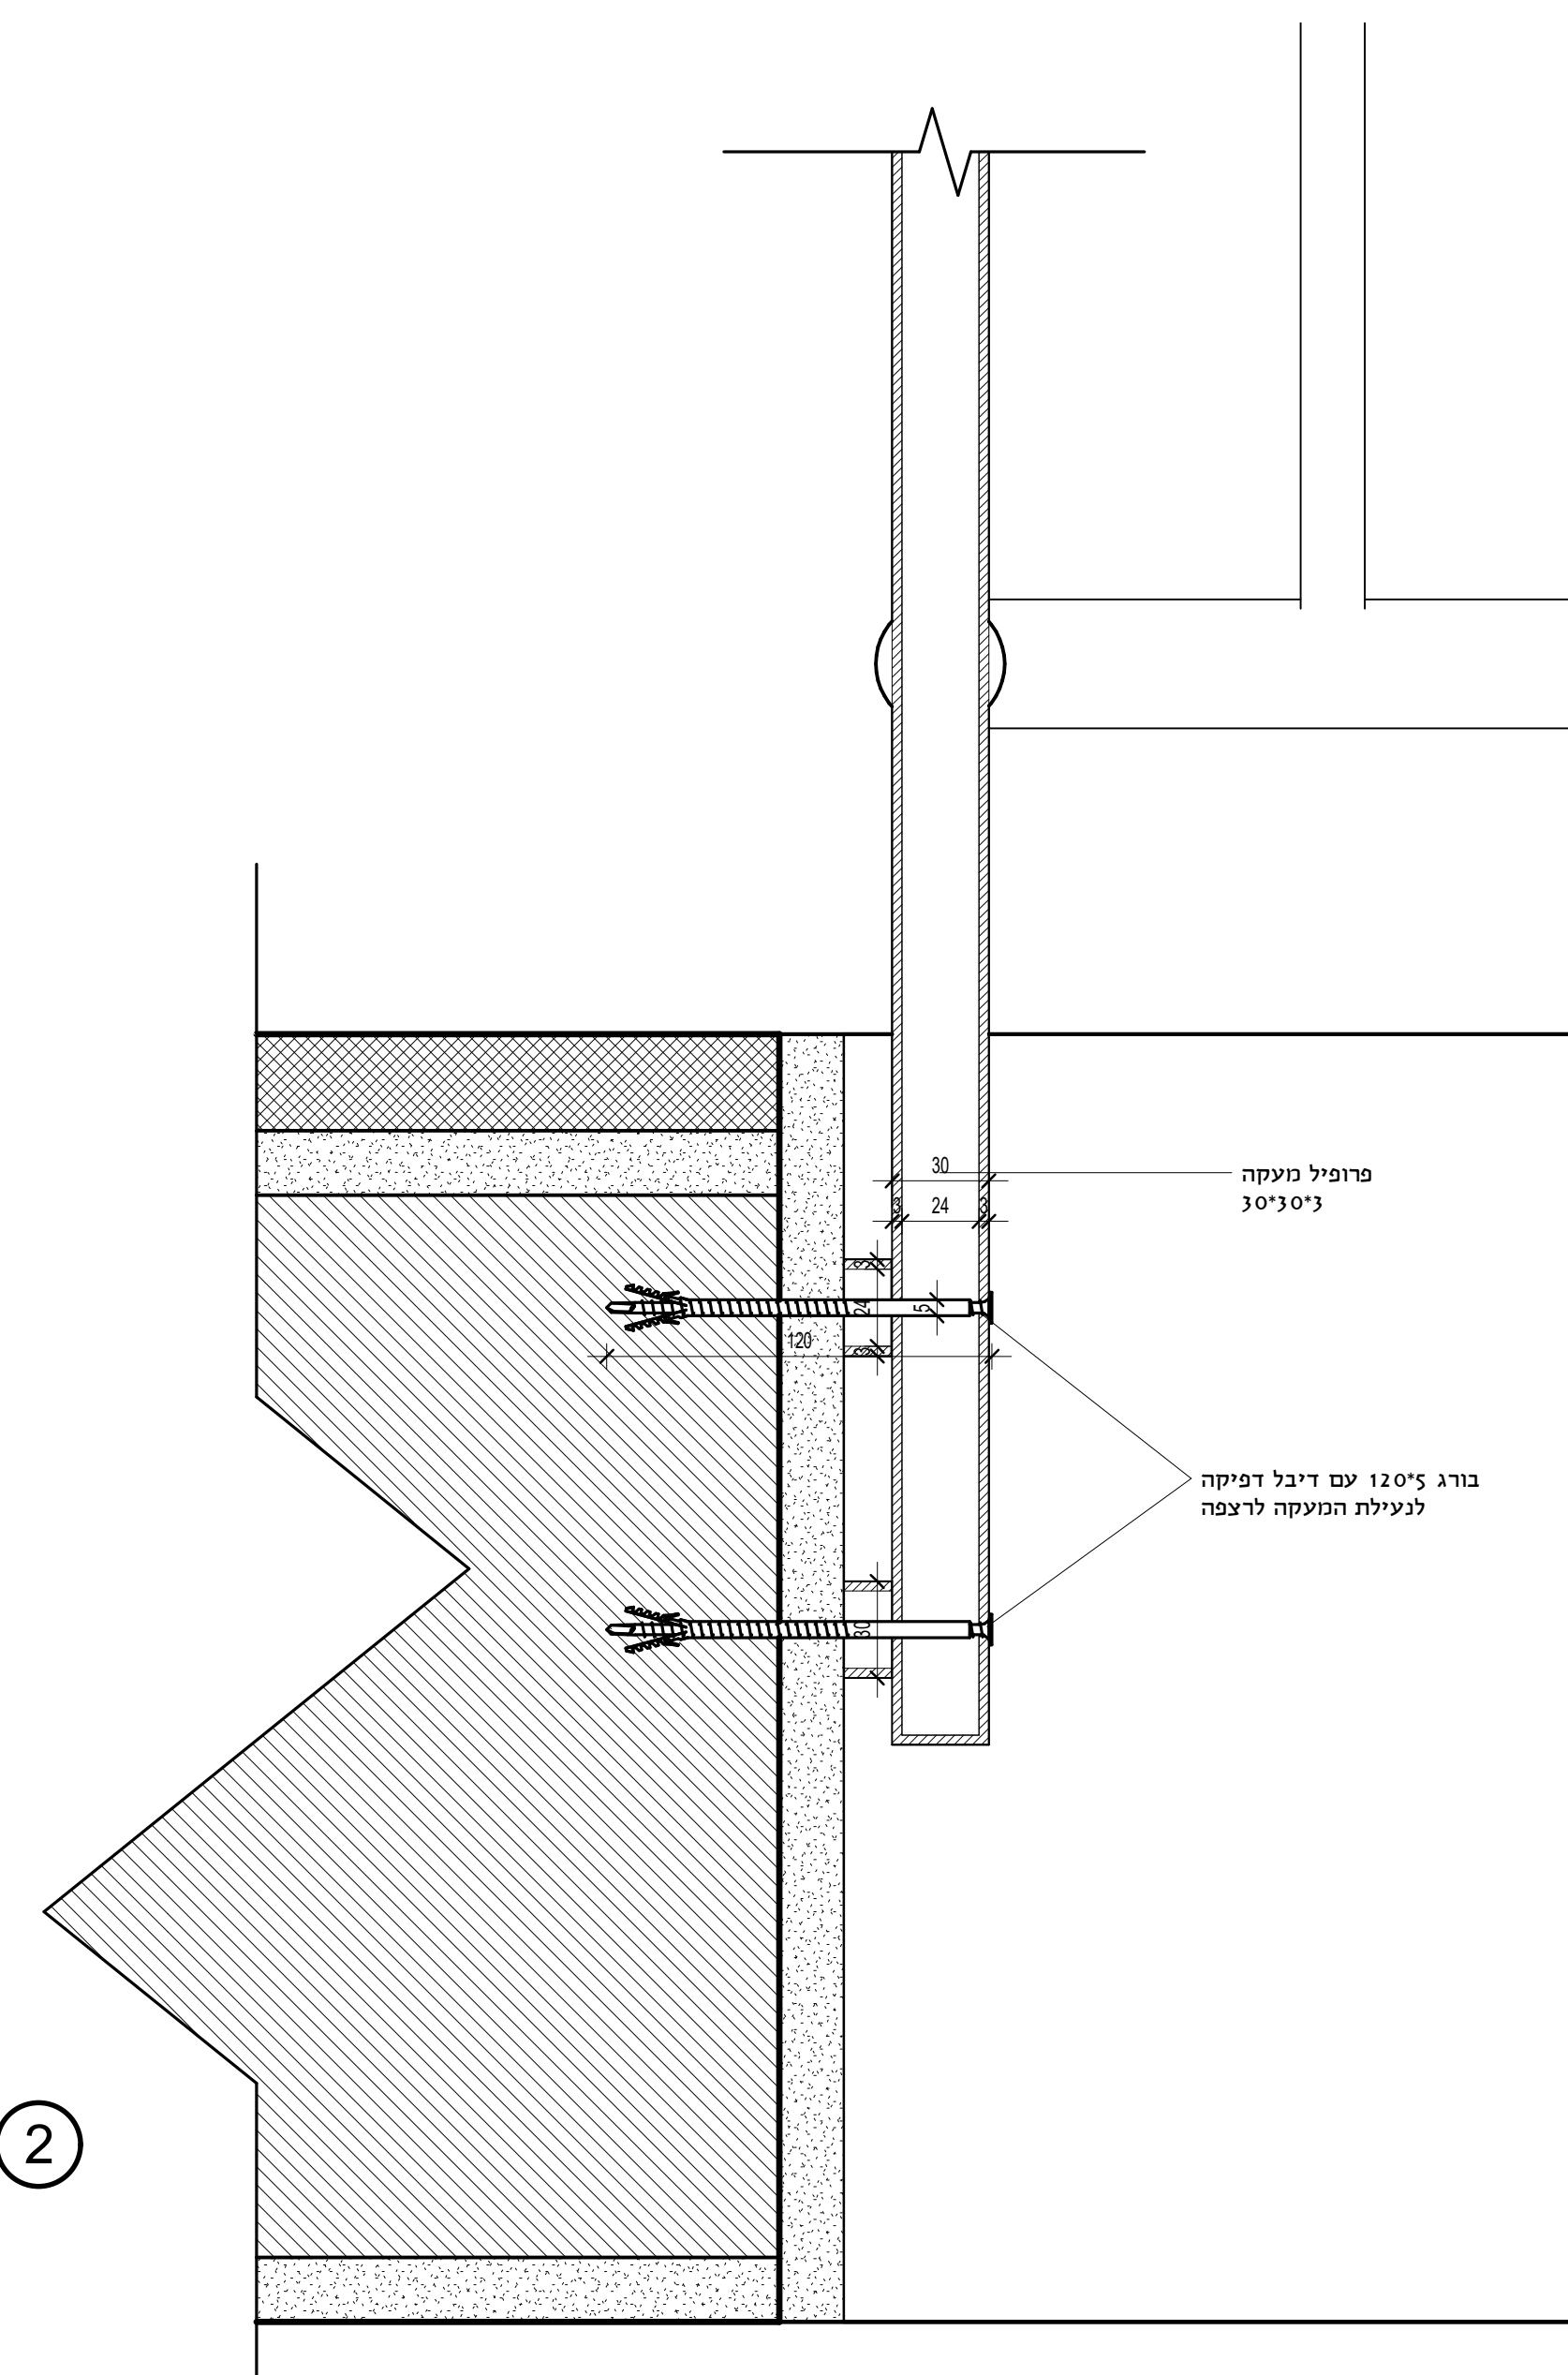



אוניברסיטת
אריאל בשומרון
| בית הספר
לארכיטקטורה
| שנה ג'
תשפ"ב |
סטודיו טכנולוגי
5 | מנחה ארכ'
עמוס גידרון |
מגיש - אלקנה
שלמון
313389934

[illegible]


שם הלקוח	
שם הפרויקט	הרצל 94
שם הגיליון	פרטי בניין
מספר הפרויקט	1
תאריך	26.7.2022
שרטט	אלקנה שלמון
בדק	ארכ' עמוס גדרון
קנה מידה	12
	As indicated

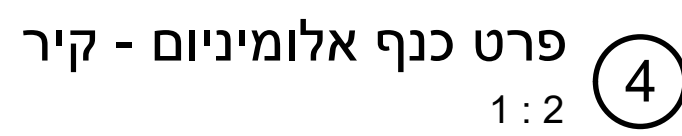

פרט עמוד מעקה מרפסת 1:5 ①

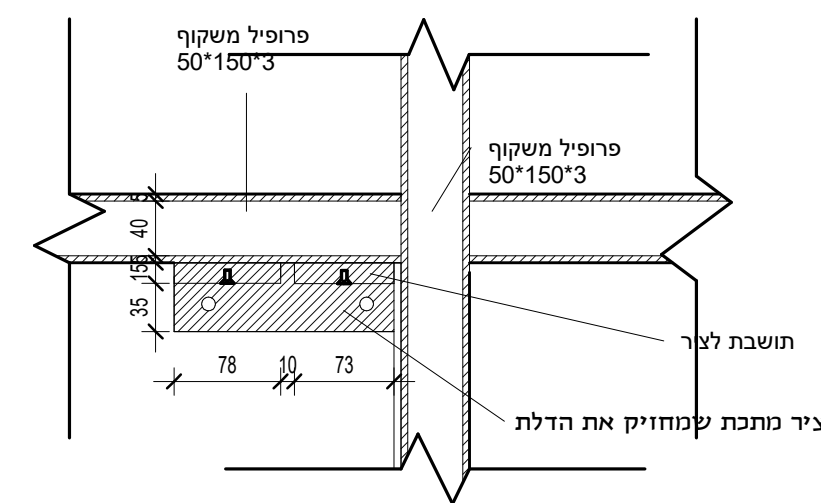

ציר דלת זכוכית ③
1:5

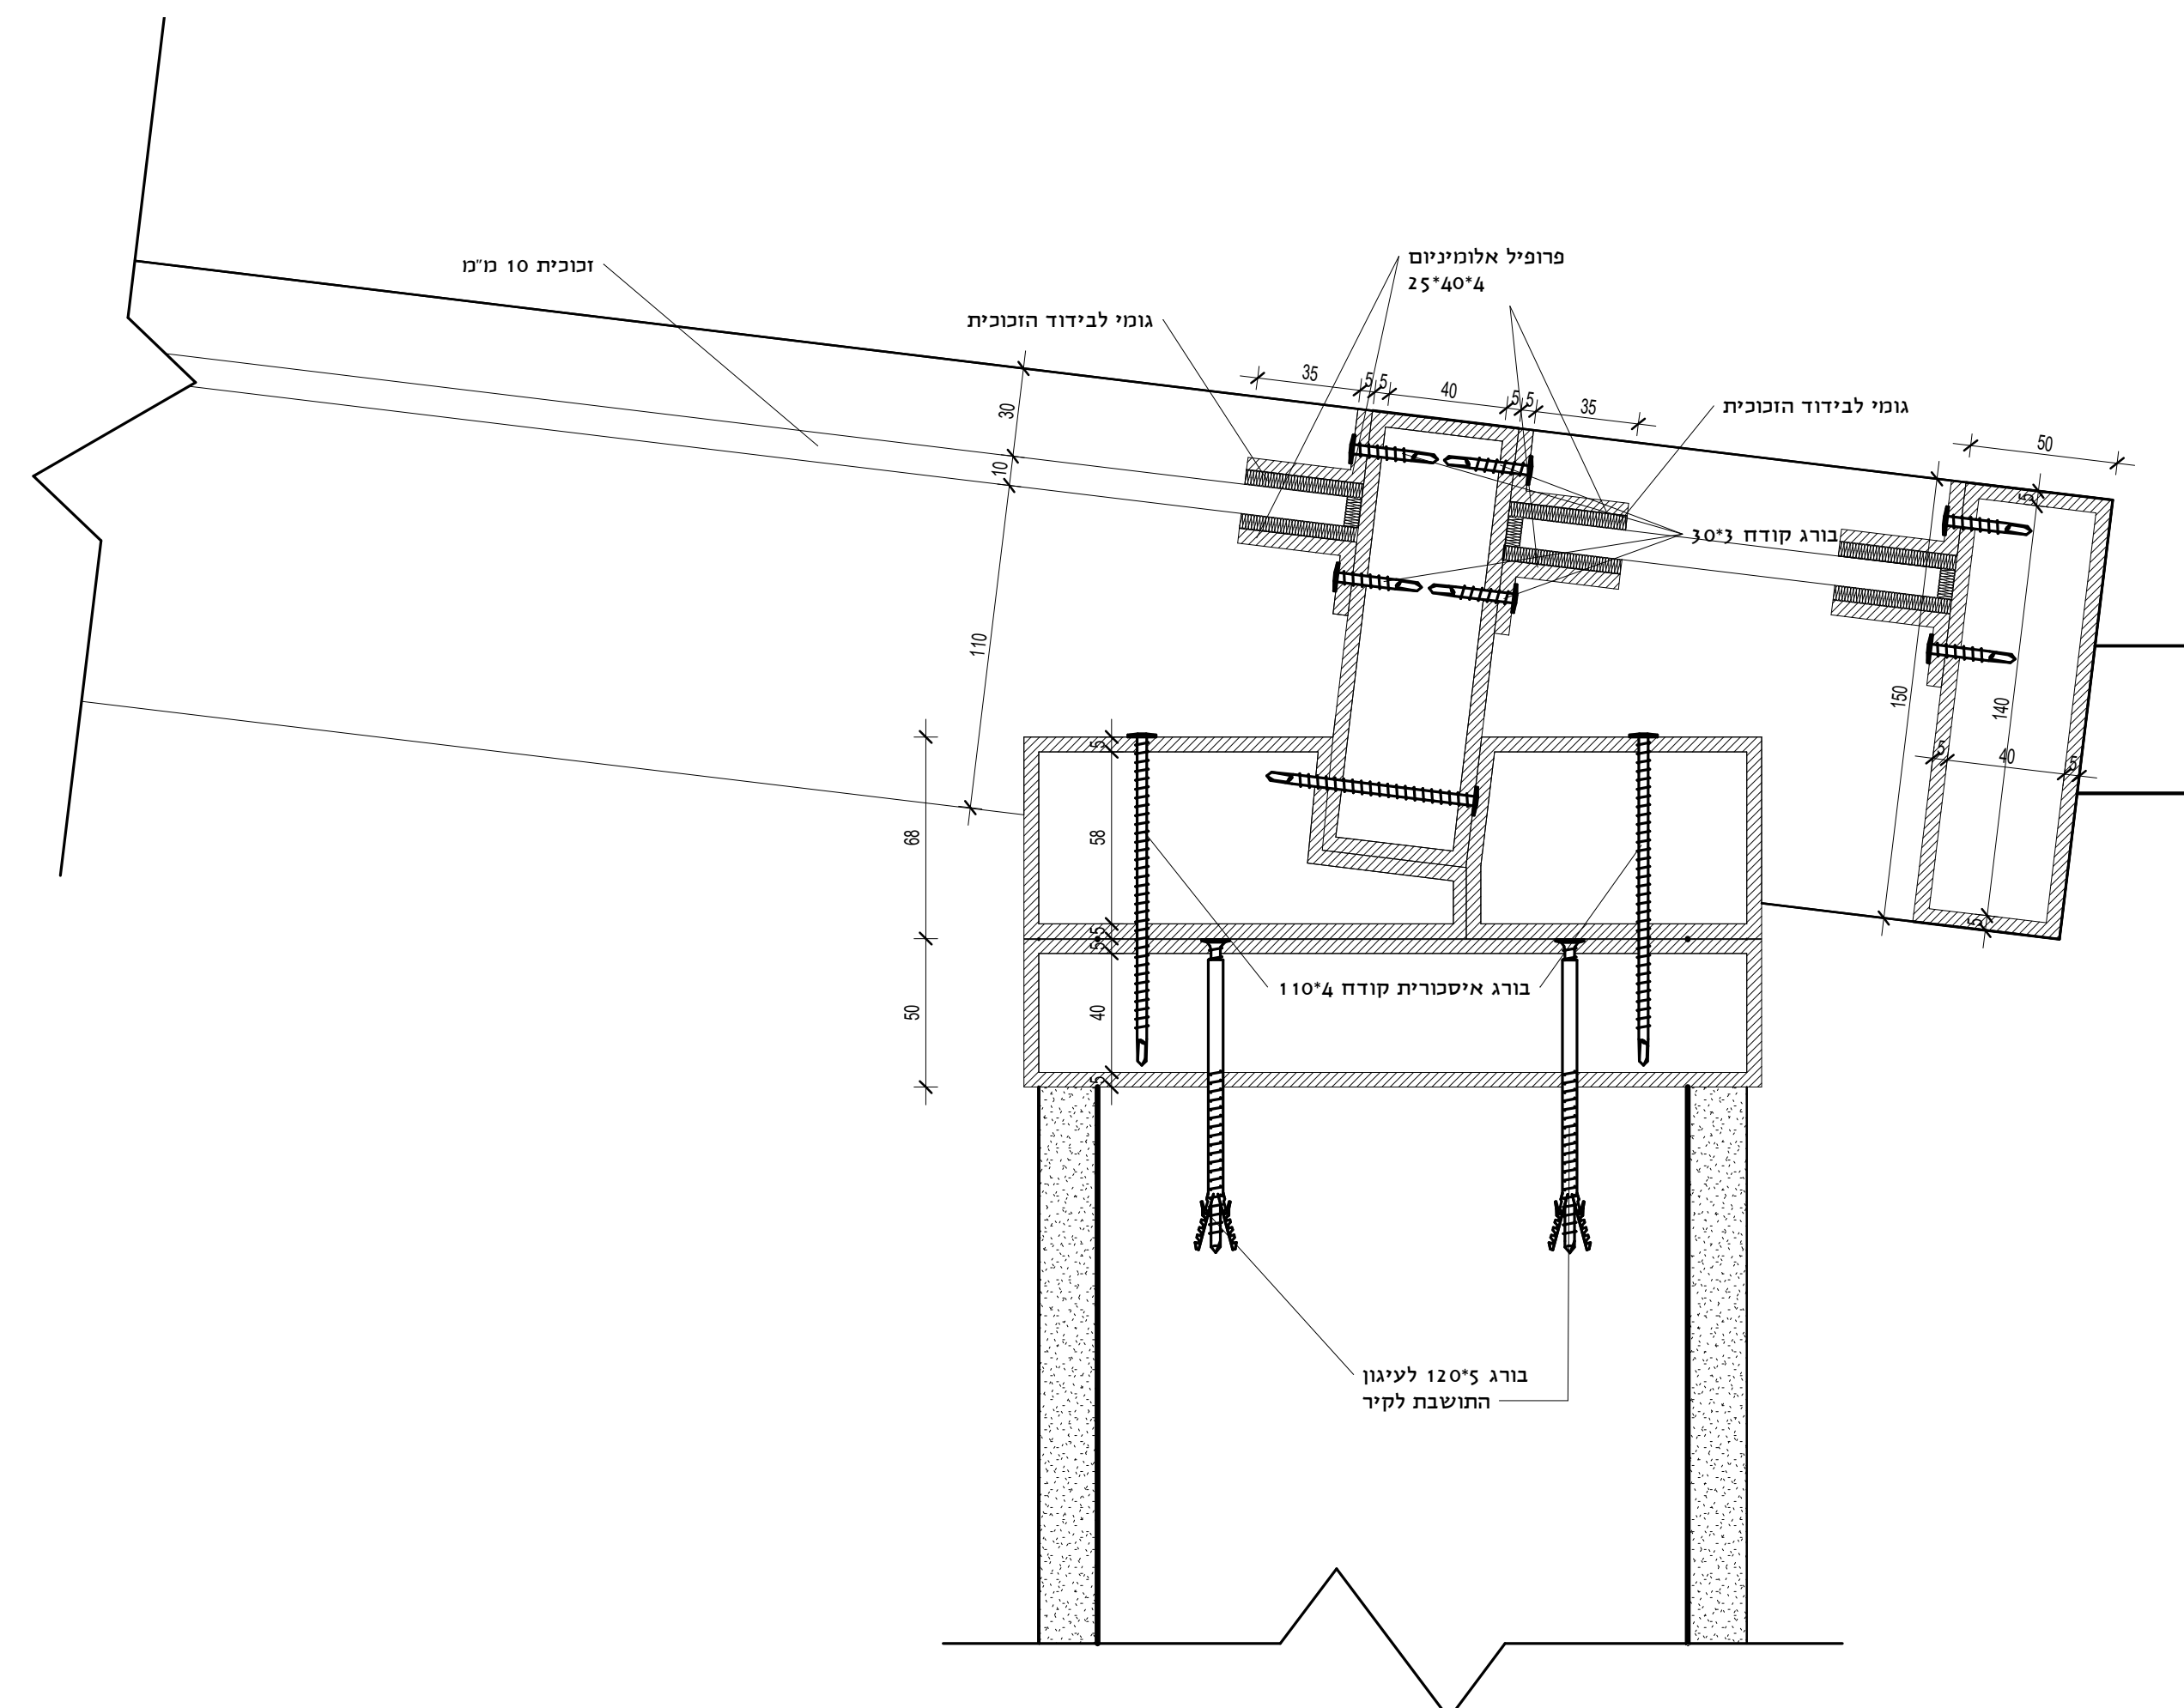

פרט מעקה פנימי 1:2 (2)

פרט גג זכוכית - קיר
1:2