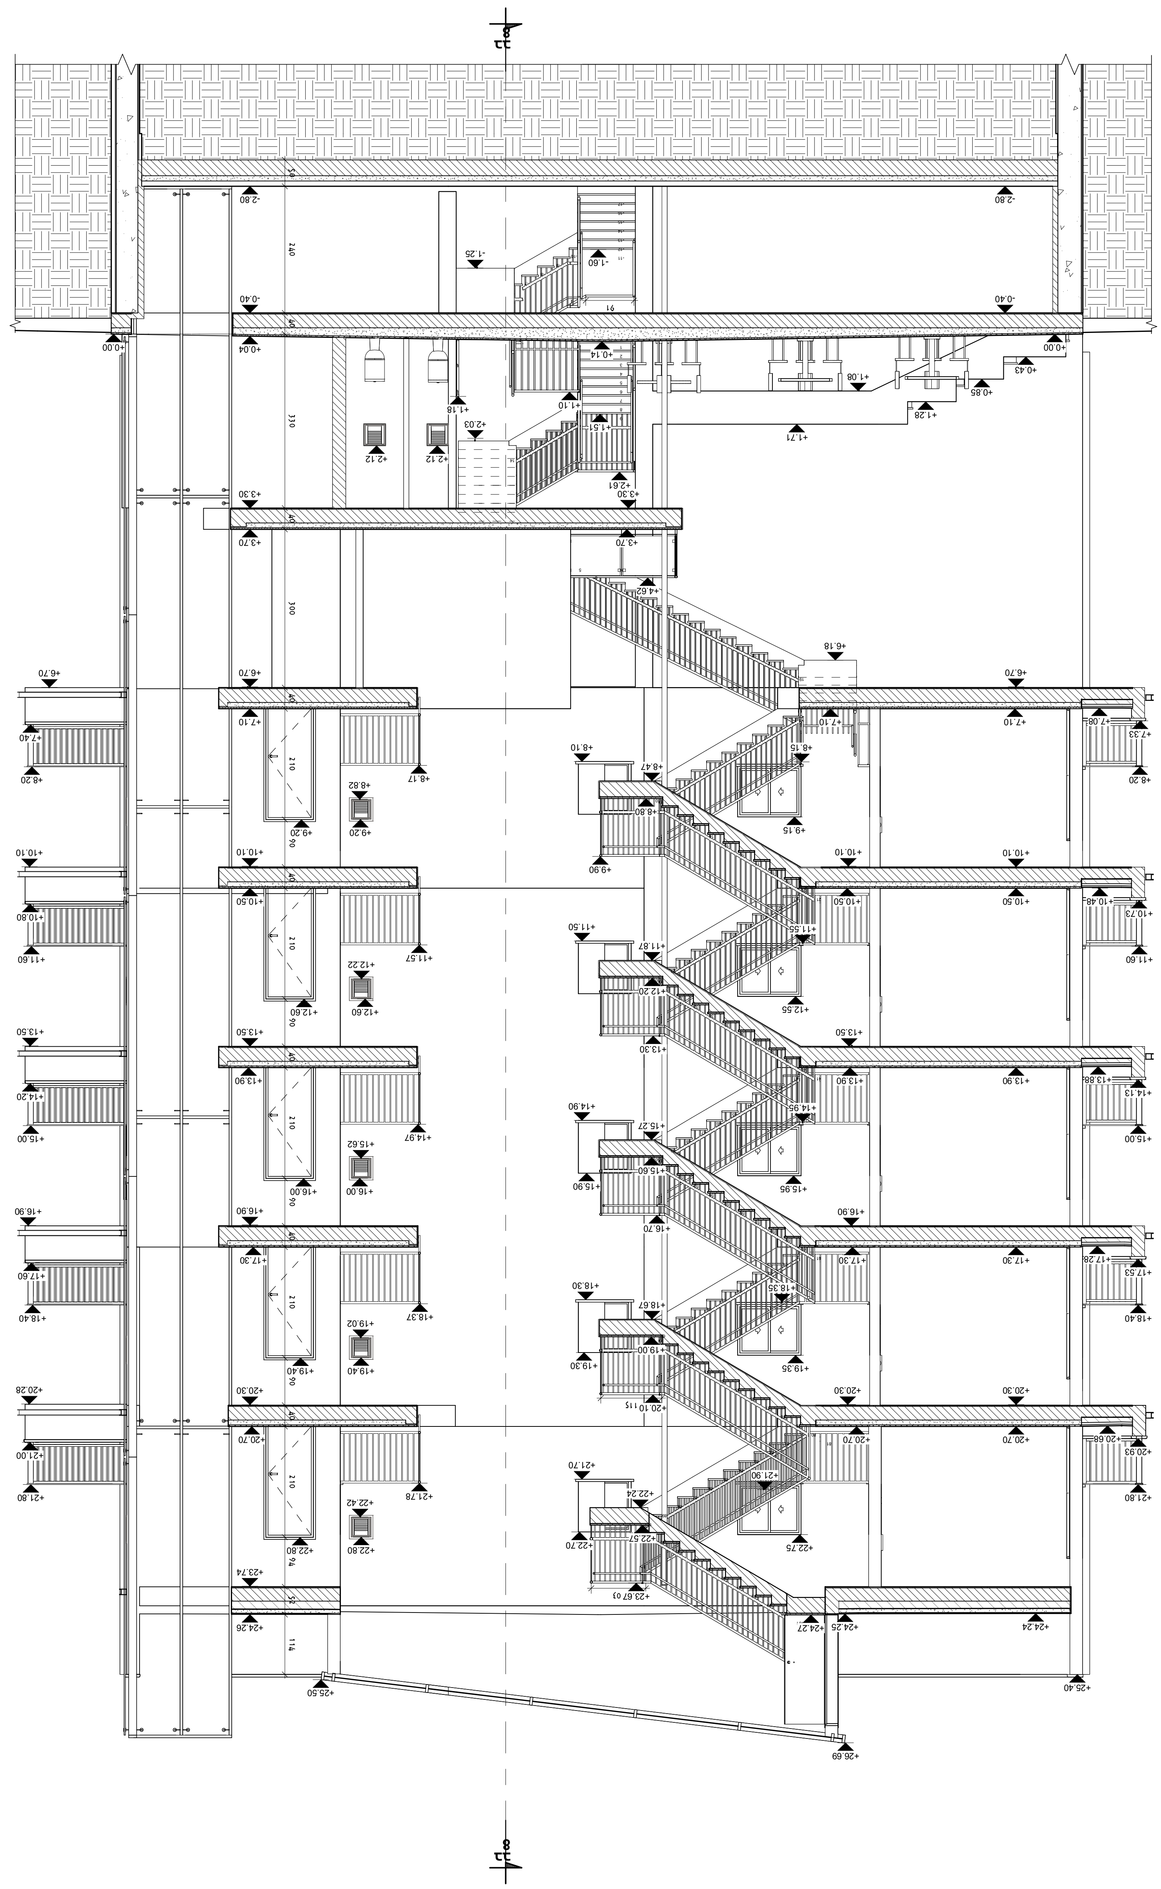

XX
1 : 50

1 : 50	דגם מדמ

7










