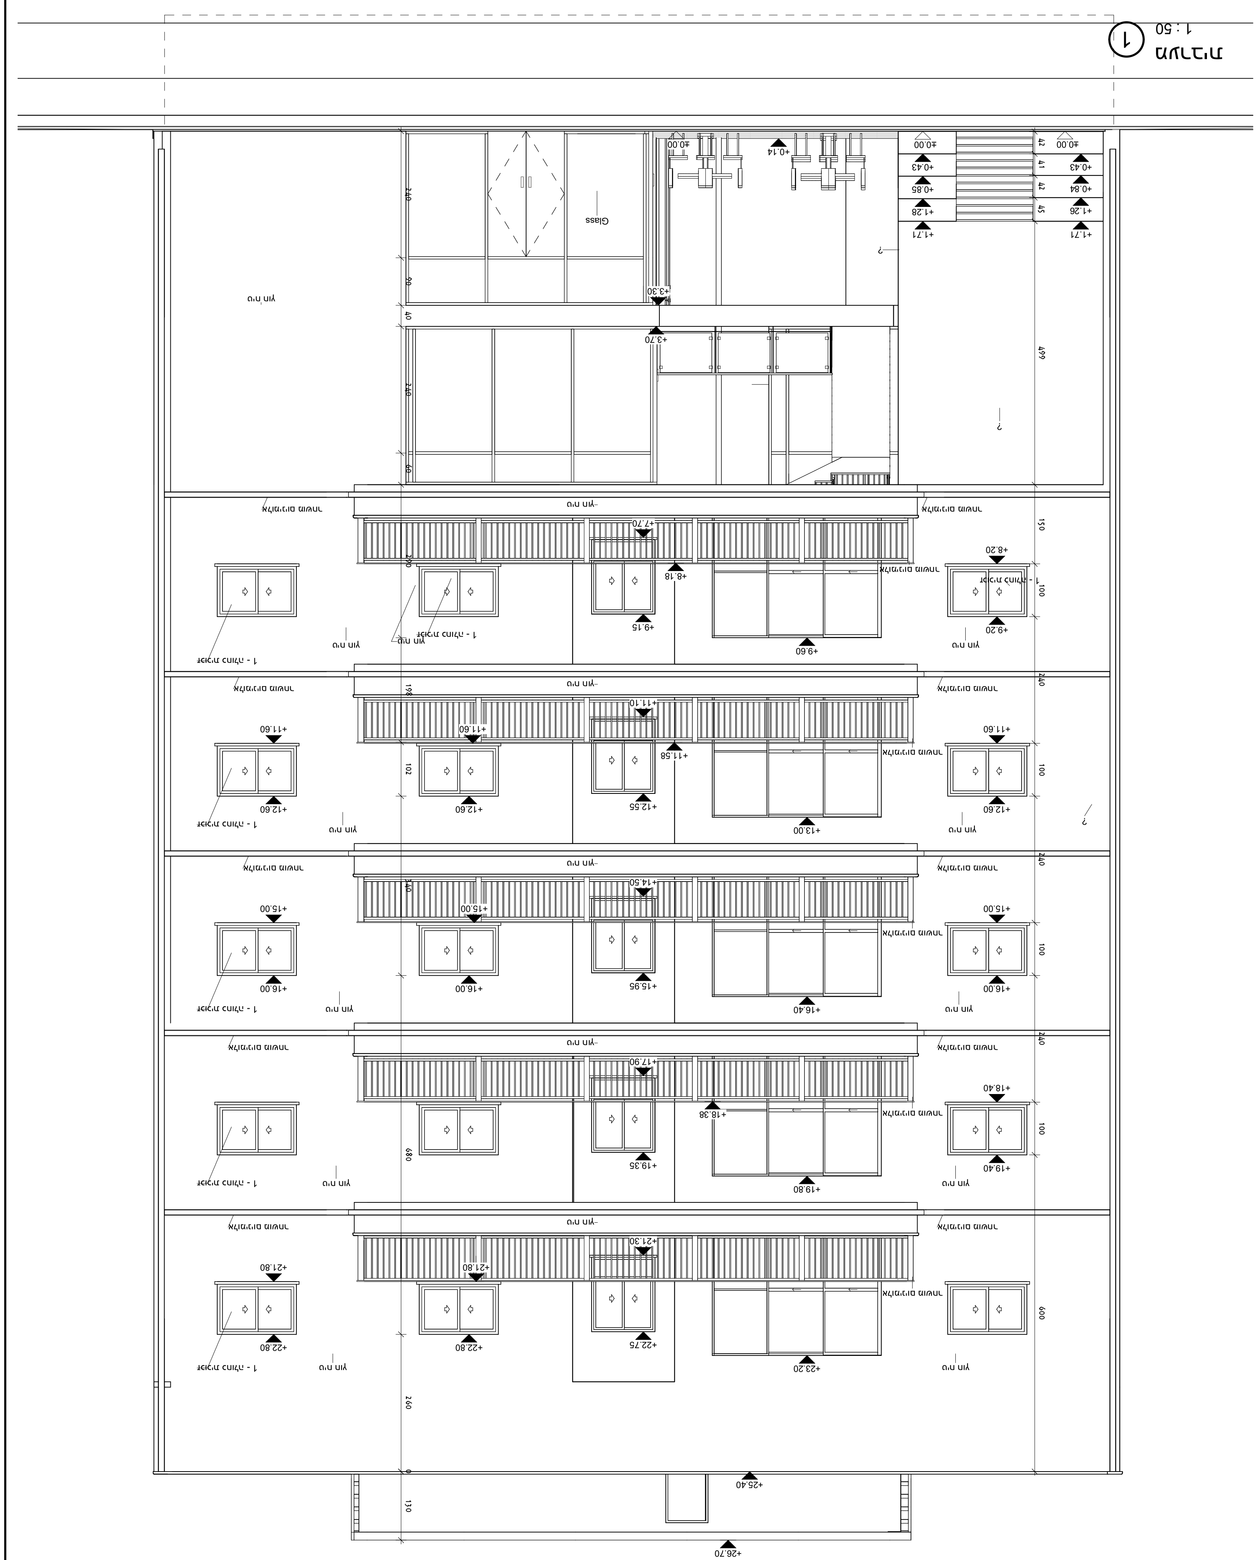


1 : 50












