



[illegible]


שם הלקוח	
שם הפרויקט	
שם הנילון	
מדרגות - חתכים	
מספר הפרויקט	1
תאריך	26.7.2022
שרטוט	אלקנה שלמון
דבק	ארץ עמוס גדרון
	13
קוד מידע	As indicated

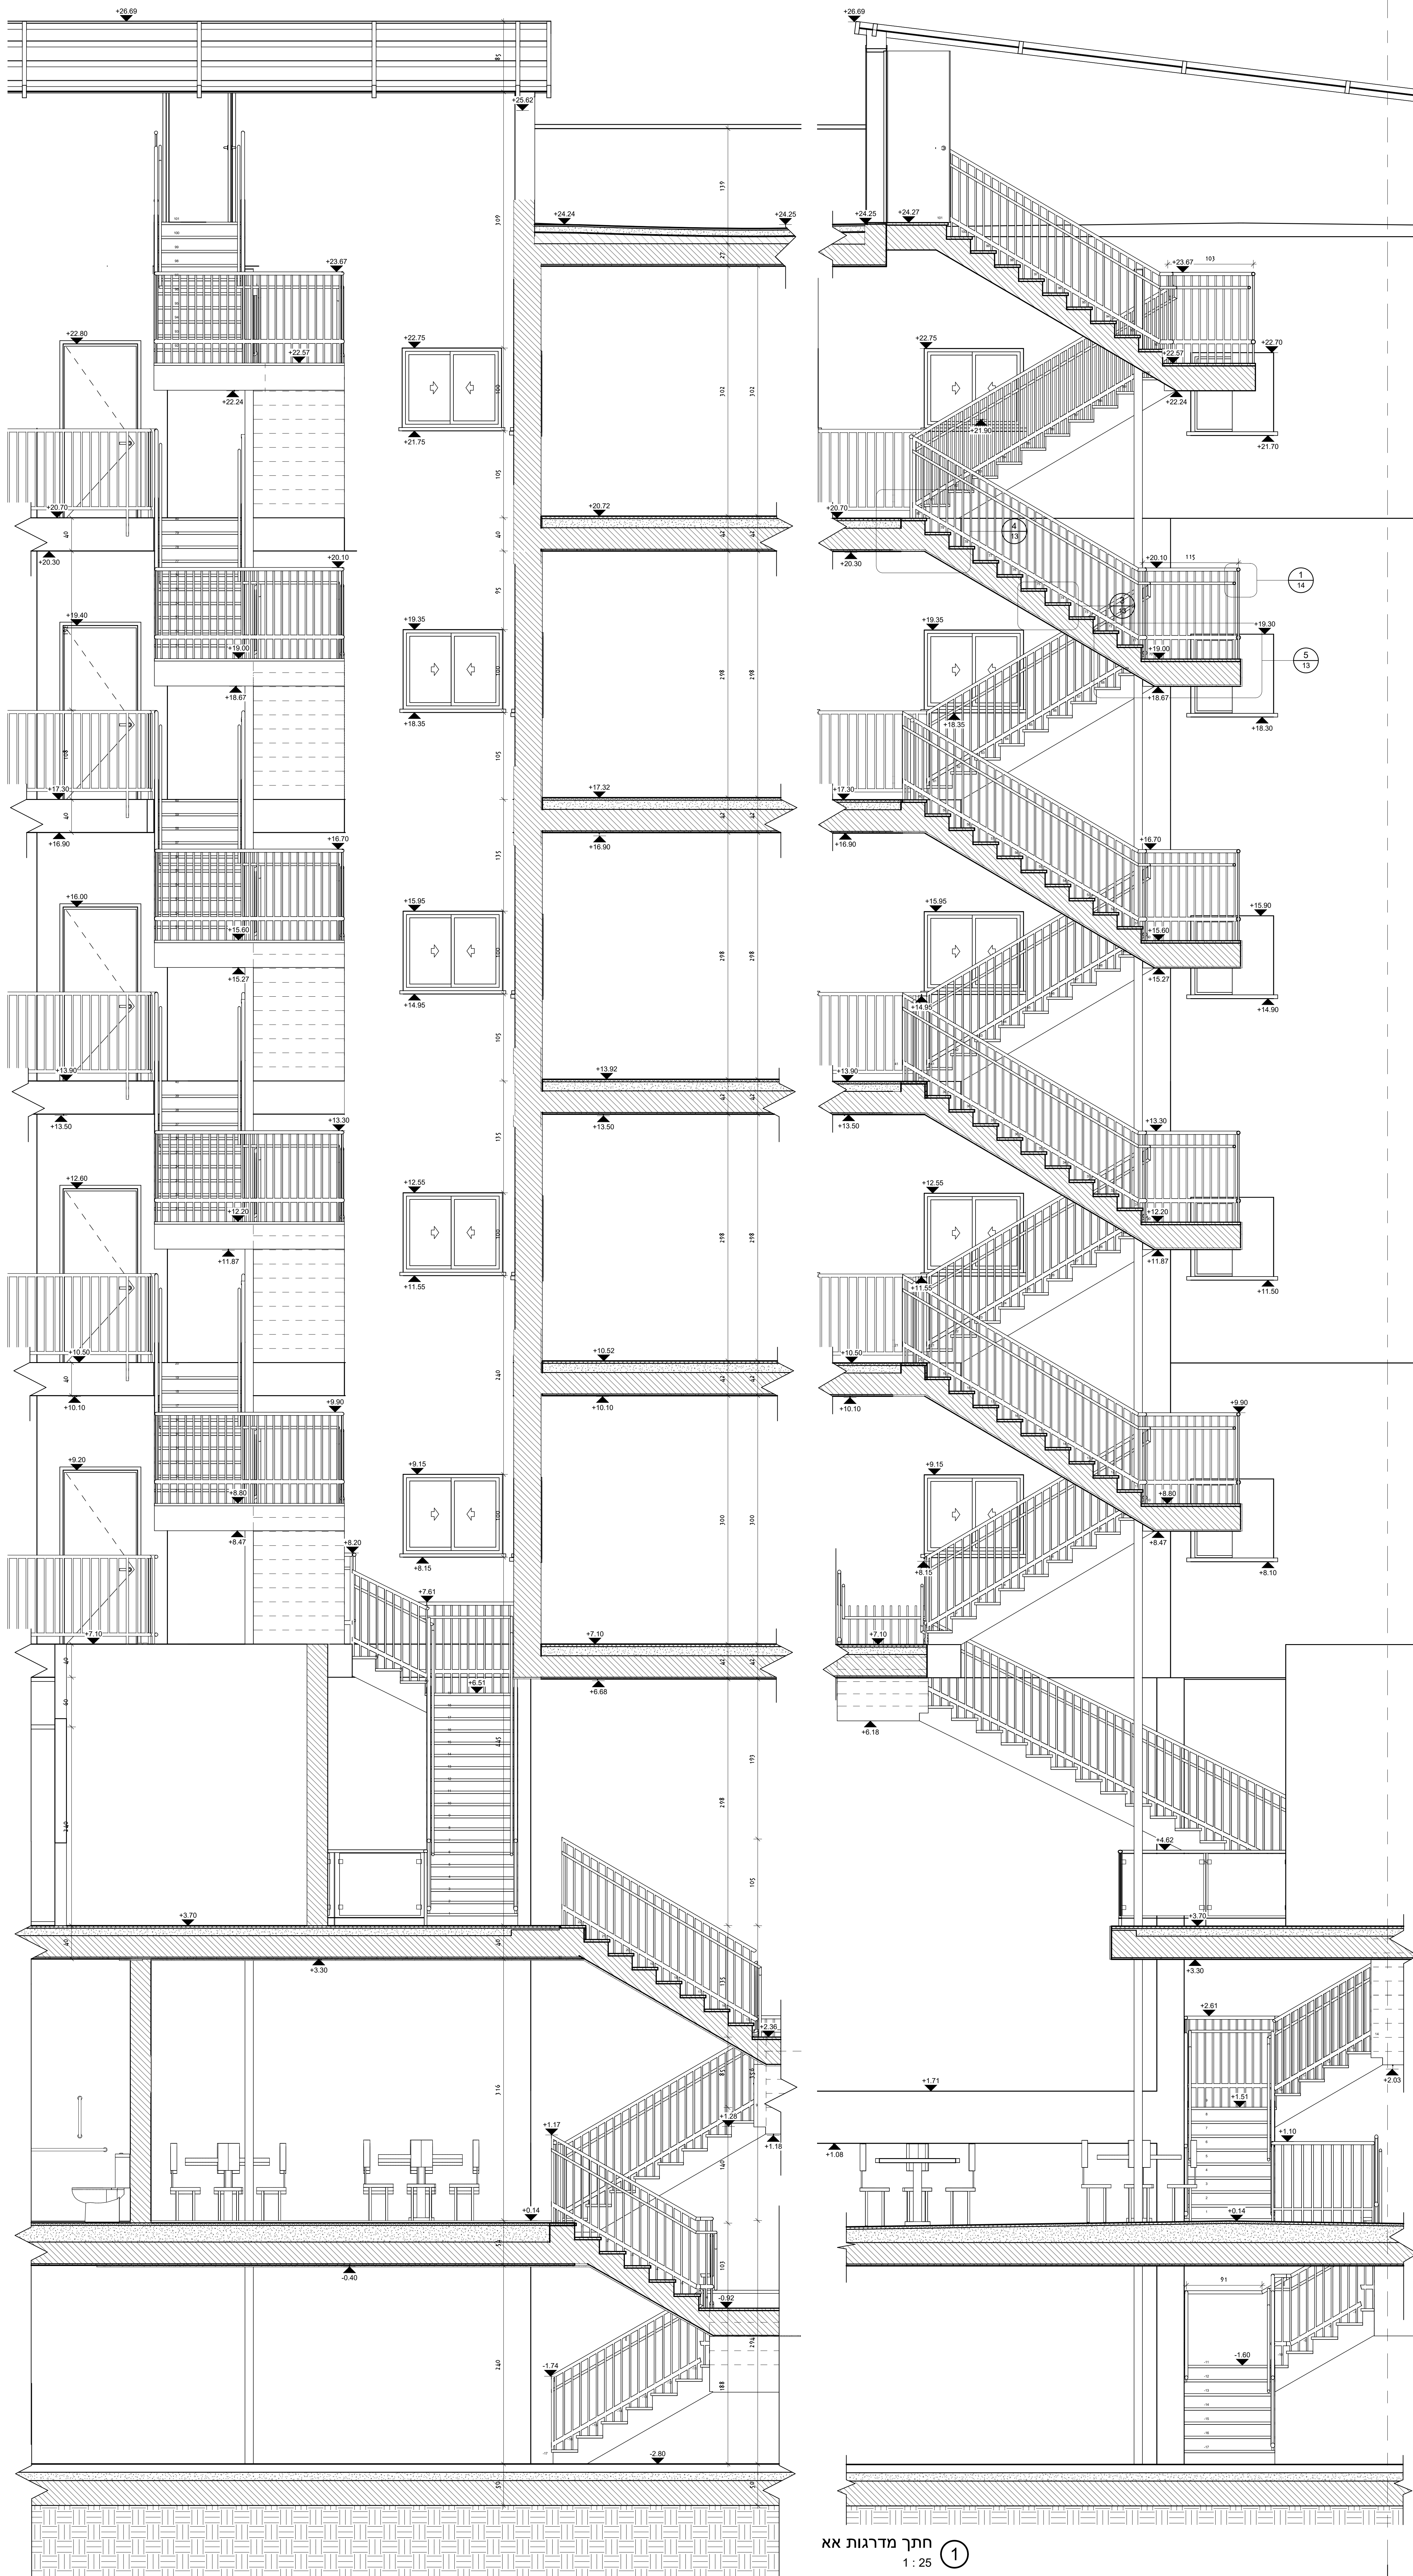


חֵתֶךְ מִדְּרָגוֹת בֵּב (2)
1 : 25

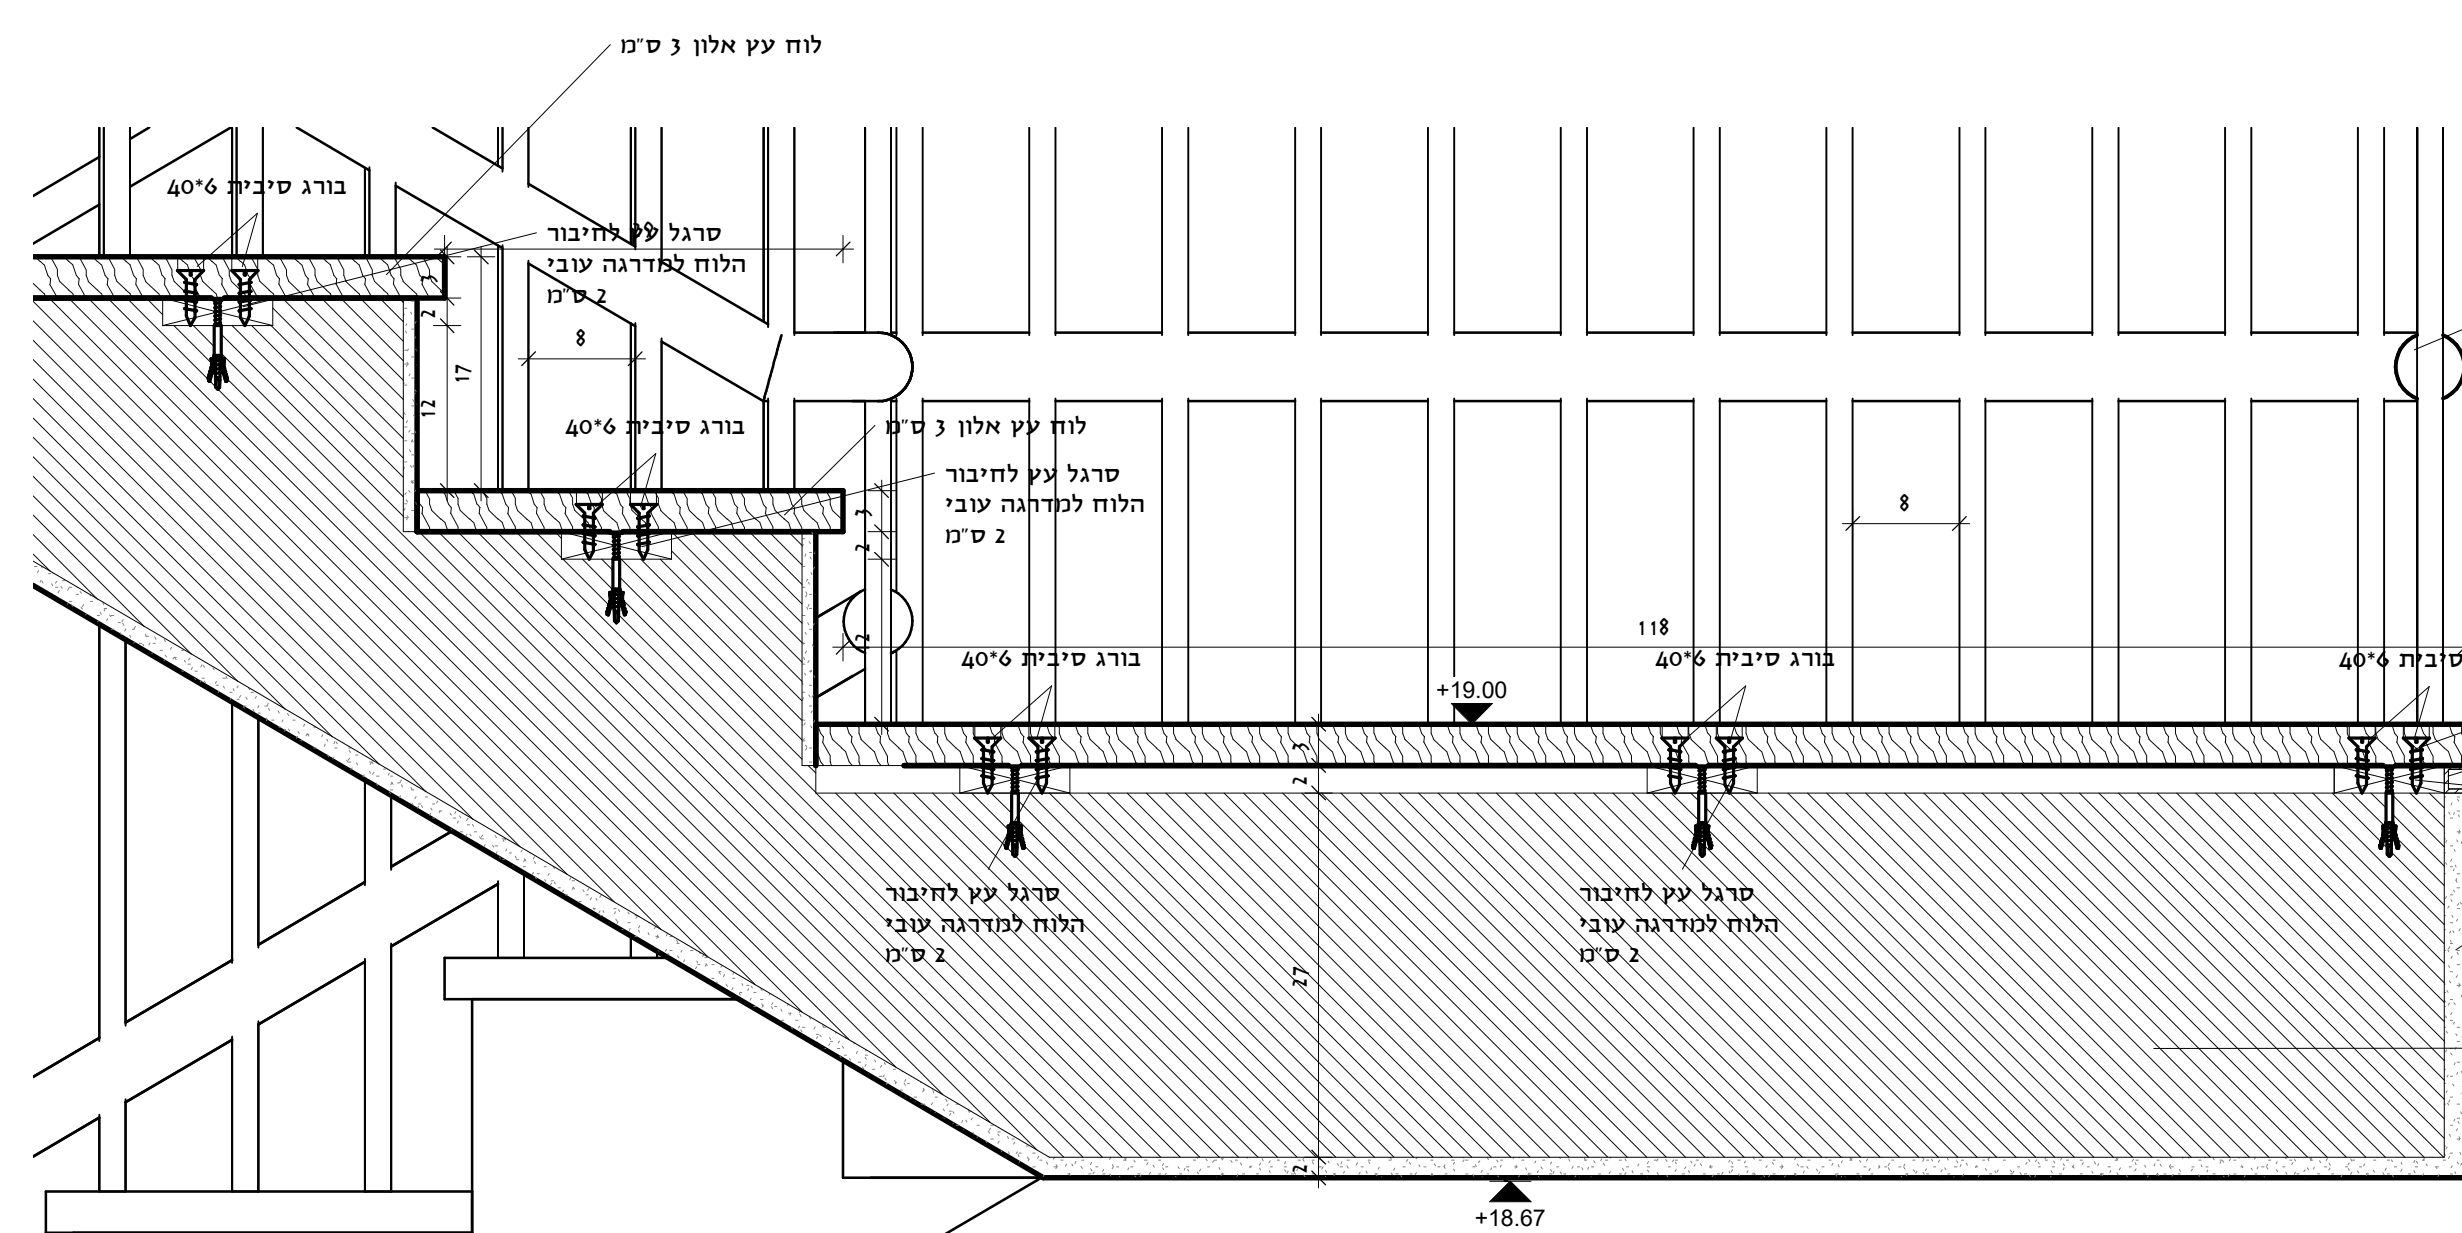

פרט חיבור מדרגות לפודסט 1:5 (5)

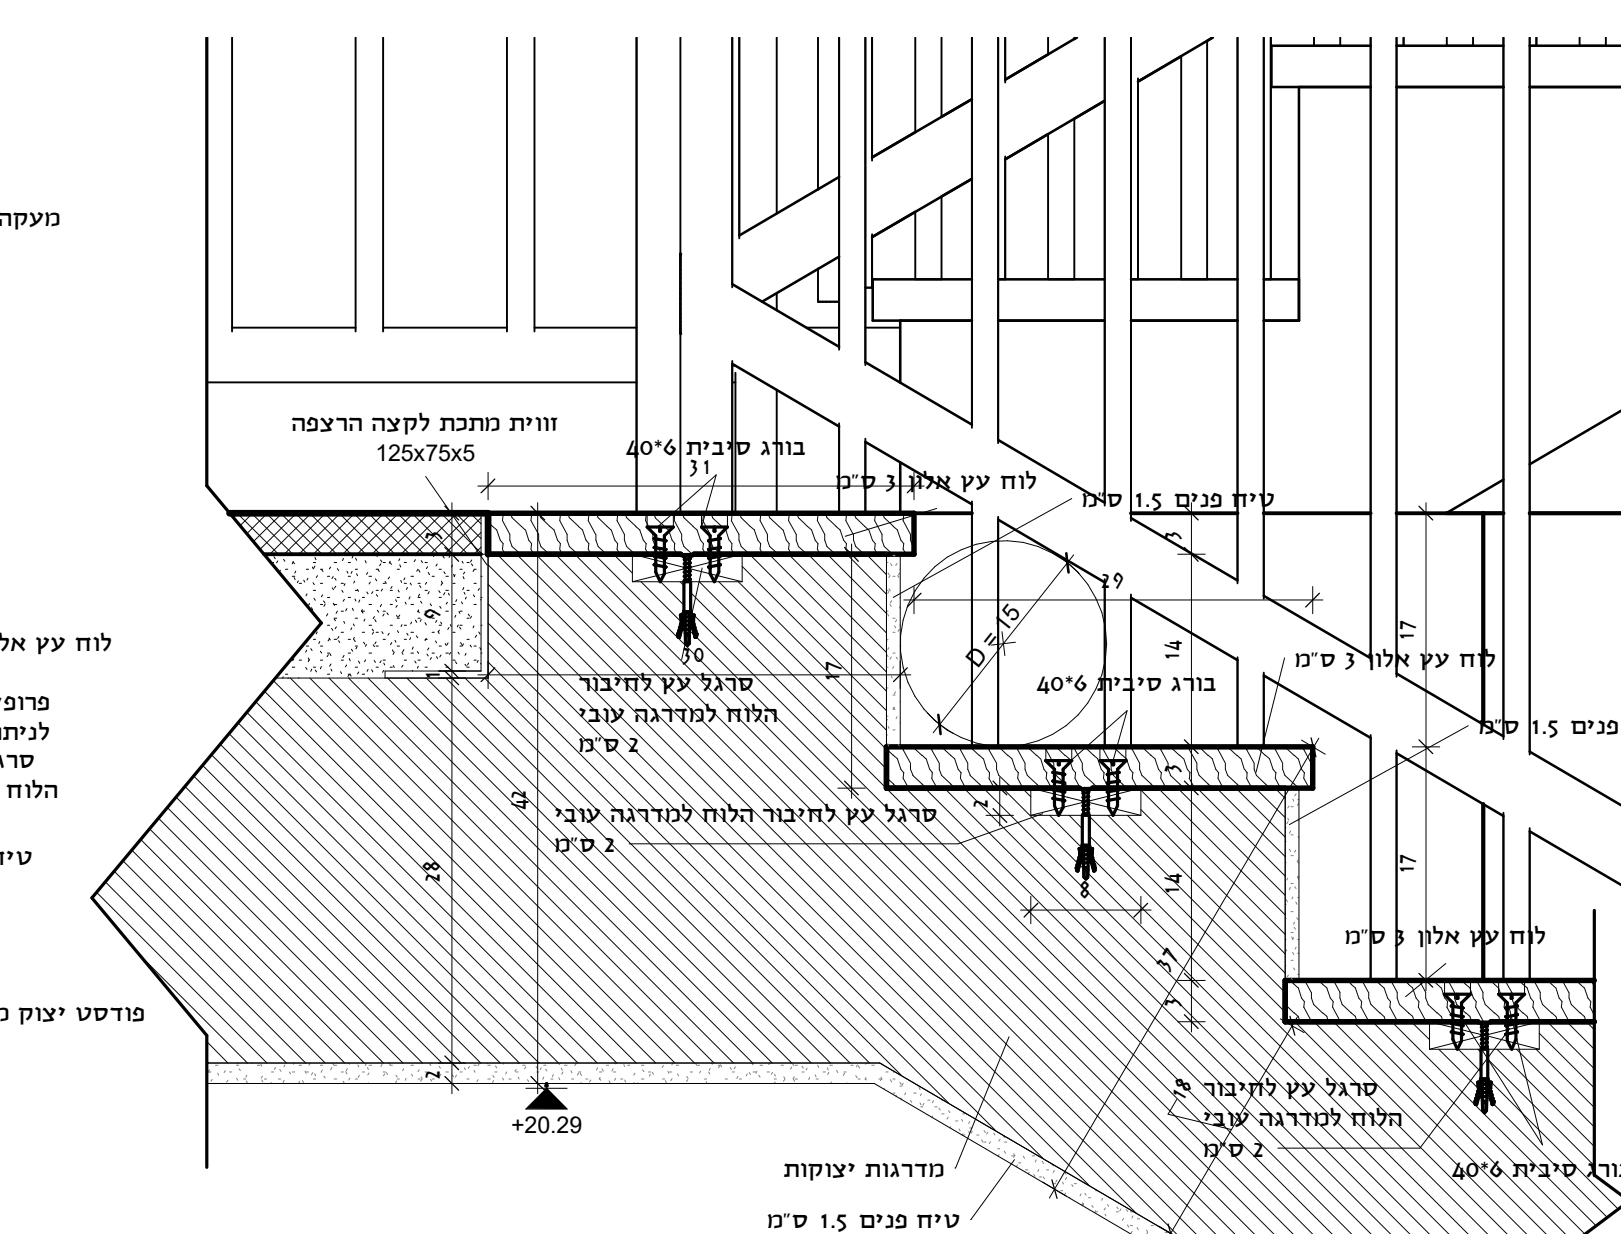

פרט חיבור מדרגה לרצפה 1:5

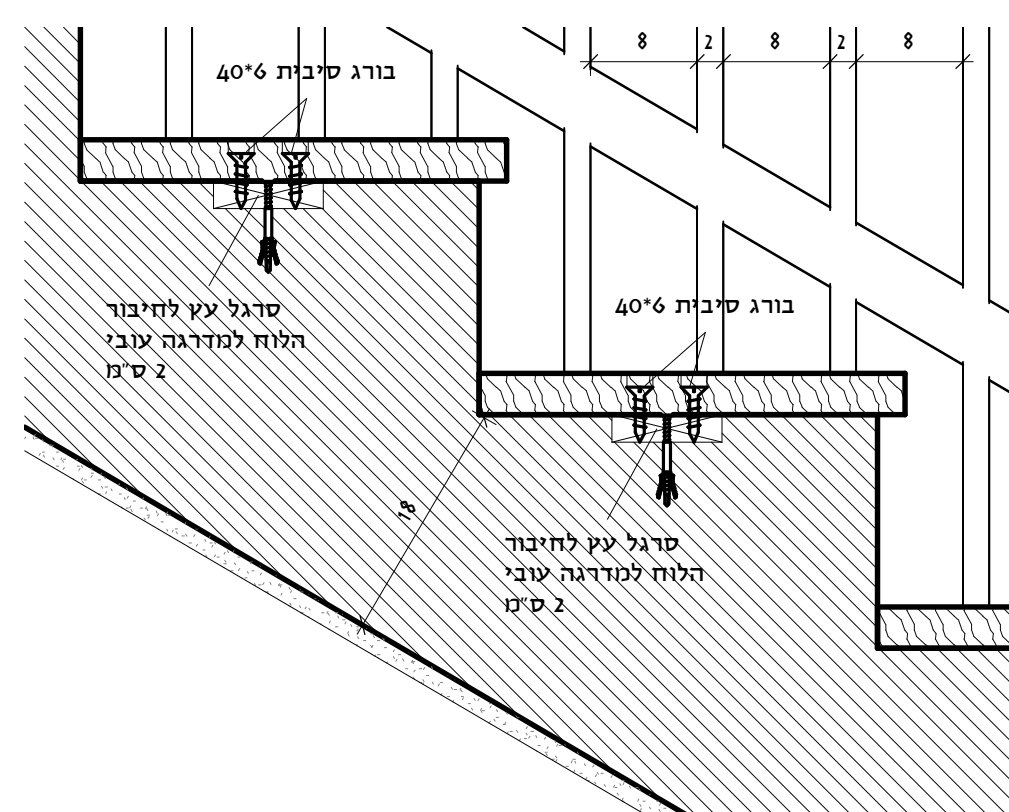

פרט מדרגה 1:5 (3)